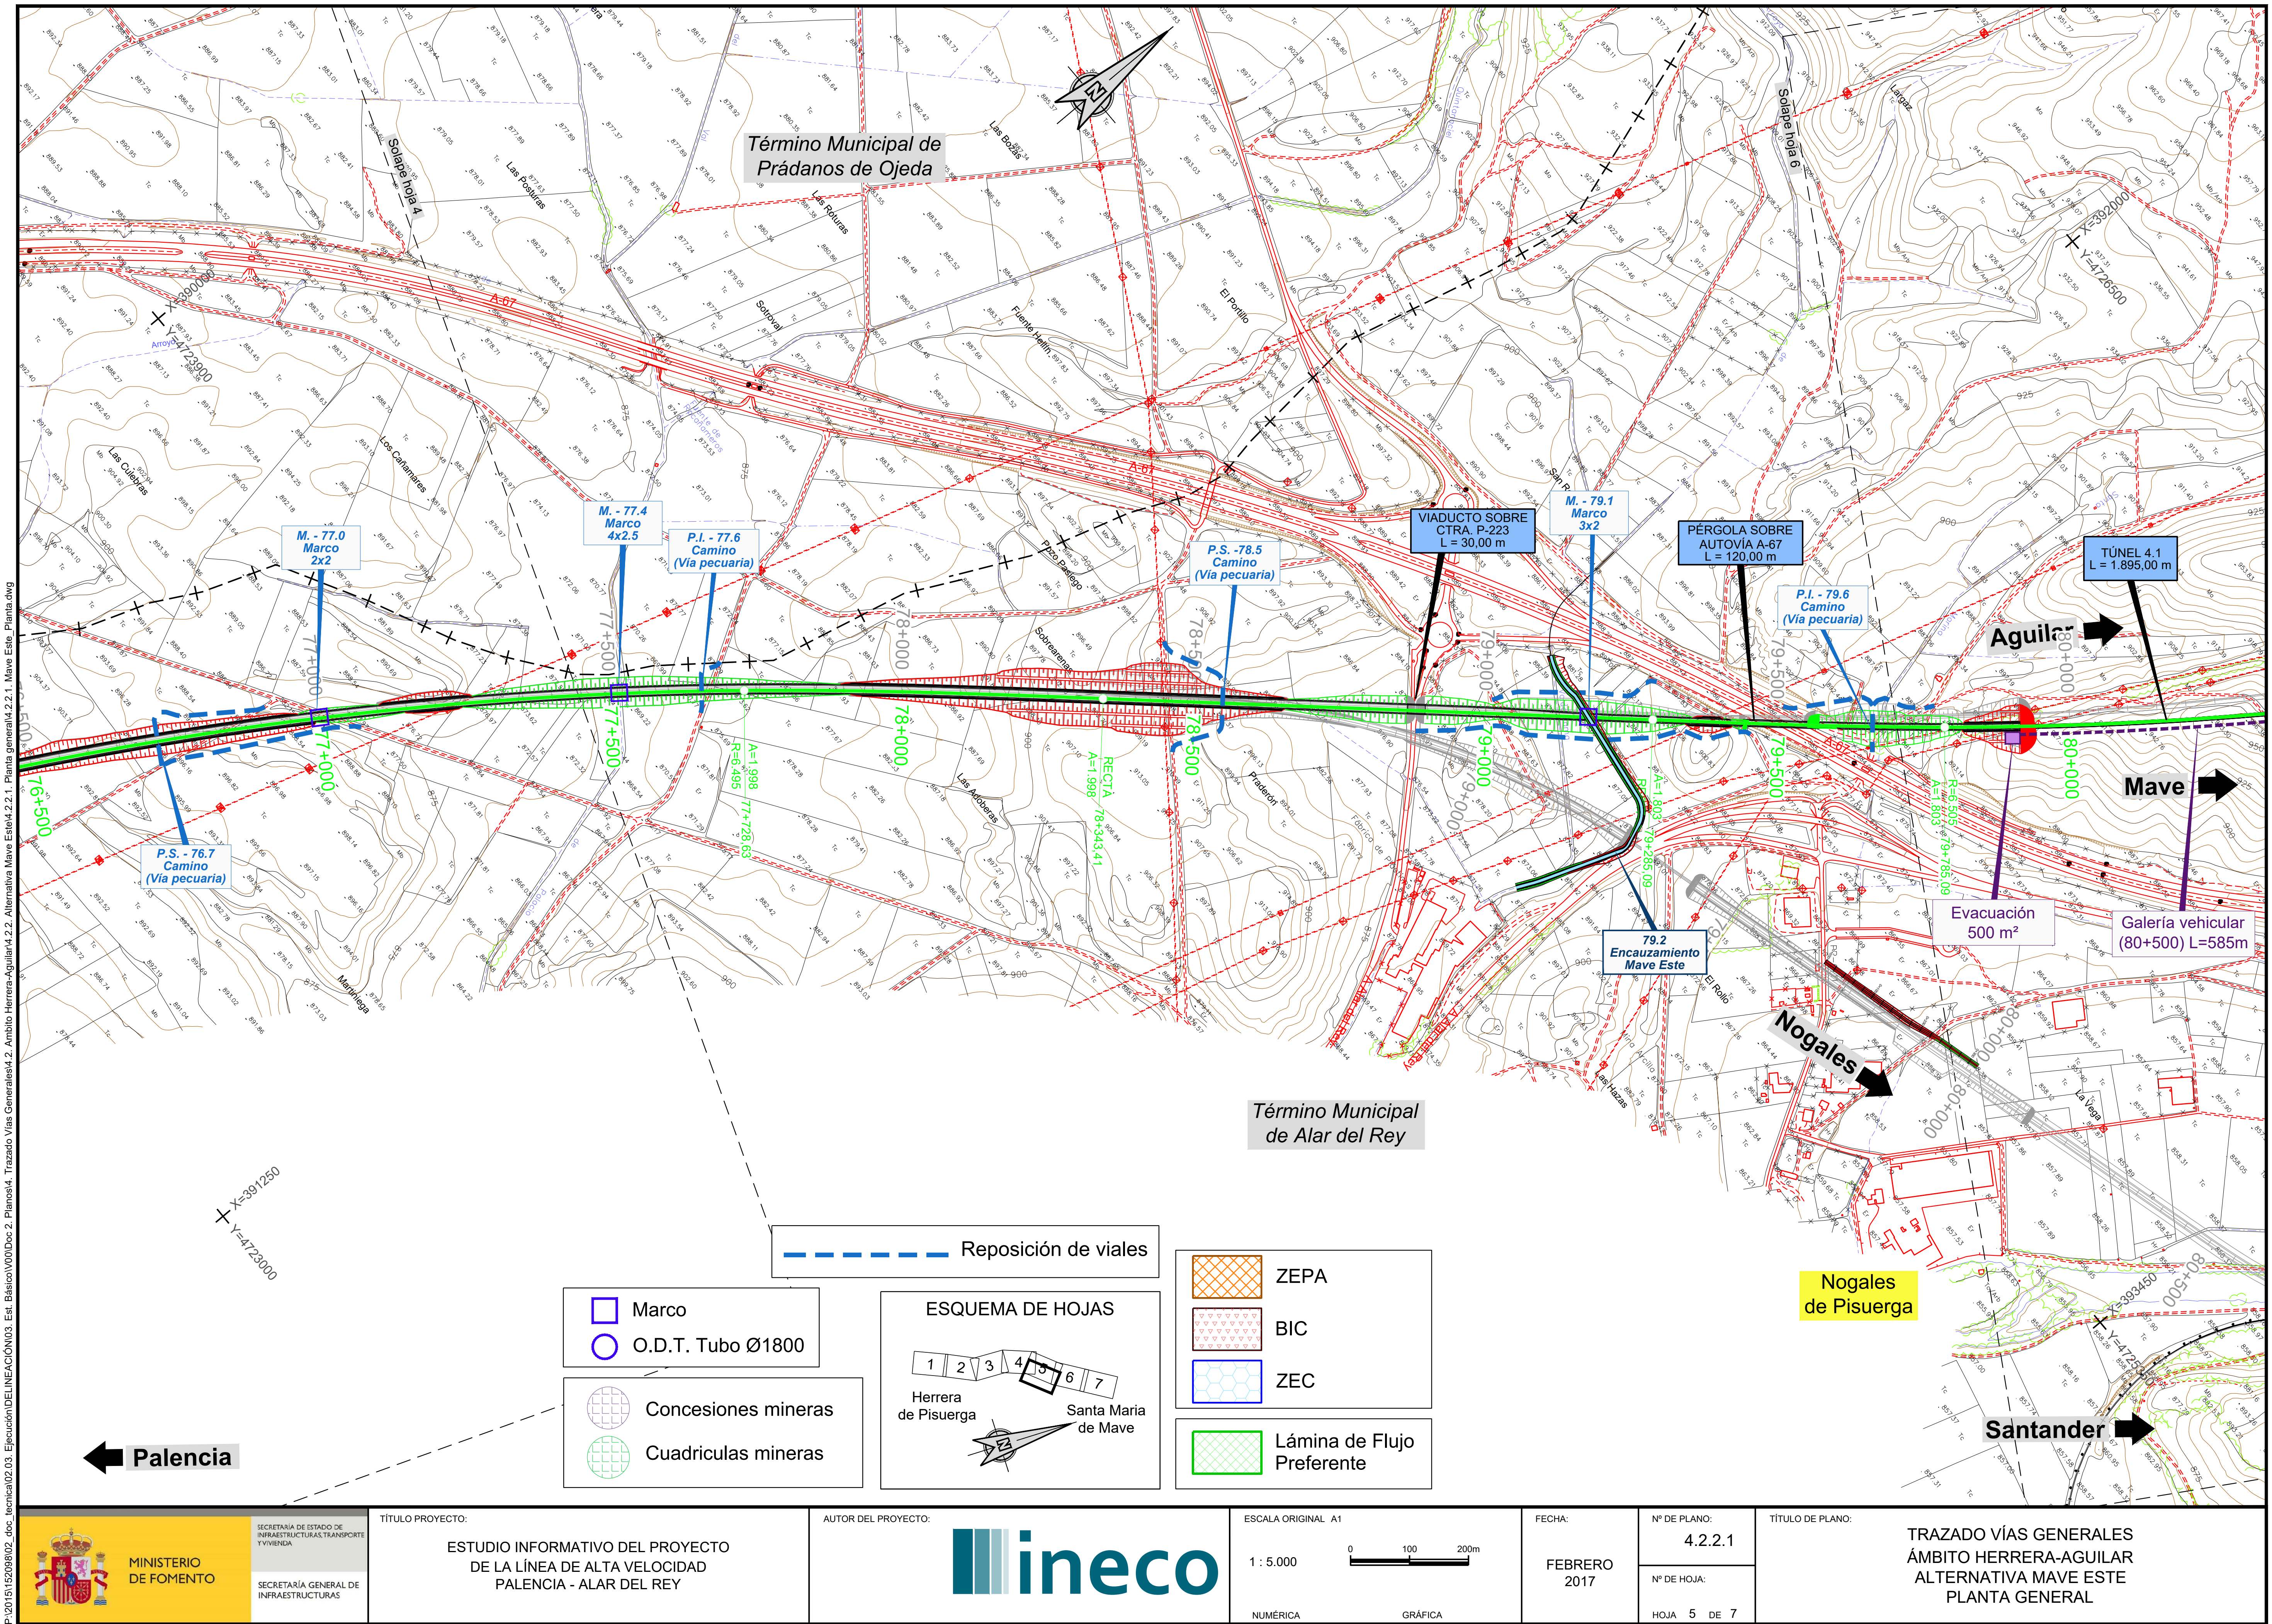

Término Municipal de Prádanos de Ojeda
Término Municipal de Alar del Rey
Solape hoja 4
Solape hoja 6
Las Posturas
Las Roturas
Las Bozas
Sotroval
Fuente Hellín
El Portillo
Las Culebras
Los Cañamares
Pozo Paslego
Sobrearenas
Las Adoberas
Praderón
Martiniega
El Rollo
Las Hazas
La Vega
Largaz
A-67
X=390000
Y=4723900
X=392000
Y=4726500
X=391250
Y=4723000
X=393450
M. - 77.0 Marco 2x2
M. - 77.4 Marco 4x2.5
P.I. - 77.6 Camino (Vía pecuaria)
P.S. -78.5 Camino (Vía pecuaria)
P.S. - 76.7 Camino (Vía pecuaria)
VIADUCTO SOBRE CTRA. P-223 L = 30,00 m
M. - 79.1 Marco 3x2
PÉRGOLA SOBRE AUTOVÍA A-67 L = 120,00 m
P.I. - 79.6 Camino (Vía pecuaria)
TÚNEL 4.1 L = 1.895,00 m
79.2 Encauzamiento Mave Este
Evacuación 500 m²
Galería vehicular (80+500) L=585m
76+500
77+000
77+500
78+000
78+500
79+000
79+500
80+000
80+500
A=1.998 R=6.495 77+728,63
RECTA A=1.998 78+343,41
A=1.803 79+285,09
R=6.505 A=1.803 79+785,09
Aguilar
Mave
Nogales
Nogales de Pisuerga
Santander
Palencia
Reposición de viales
Marco
O.D.T. Tubo Ø1800
Concesiones mineras
Cuadriculas mineras
ESQUEMA DE HOJAS
1 2 3 4 5 6 7
Herrera de Pisuerga
Santa Maria de Mave
ZEPA
BIC
ZEC
Lámina de Flujo Preferente
P:\2015\152098\02_doc_tecnica\02.03. Ejecución\DELINEACIÓN\03. Est. Básico\V00\Doc 2. Planos\4. Trazado Vías Generales\4.2. Ambito Herrera-Aguilar\4.2.2. Alternativa Mave Este\4.2.2.1. Planta general\4.2.2.1. Mave Este_Planta.dwg
MINISTERIO DE FOMENTO
SECRETARÍA DE ESTADO DE INFRAESTRUCTURAS, TRANSPORTE Y VIVIENDA
SECRETARÍA GENERAL DE INFRAESTRUCTURAS
TÍTULO PROYECTO:
ESTUDIO INFORMATIVO DEL PROYECTO DE LA LÍNEA DE ALTA VELOCIDAD PALENCIA - ALAR DEL REY
AUTOR DEL PROYECTO:
ineco
ESCALA ORIGINAL A1
1 : 5.000
0 100 200m
NUMÉRICA
GRÁFICA
FECHA:
FEBRERO 2017
Nº DE PLANO:
4.2.2.1
Nº DE HOJA:
HOJA 5 DE 7
TÍTULO DE PLANO:
TRAZADO VÍAS GENERALES
ÁMBITO HERRERA-AGUILAR
ALTERNATIVA MAVE ESTE
PLANTA GENERAL

Marco	
O.D.T. Tubo Ø1800	

Concesiones mineras
Cuadriculas mineras

ESQUEMA DE HOJAS
1 2 3 4 5 6 7
Herrera de Pisuerga
Santa Maria de Mave

ZEPA
BIC
ZEC
Lámina de Flujo Preferente
Reposición de viales

P:\2015\152098\02_doc_tecnica\02.03. Ejecución\DELINEACIÓN\03. Est. Básico\V00\Doc 2. Planos\4. Trazado Vías Generales\4.2. Ambito Herrera-Aguilar\4.2.2. Alternativa Mave Este\4.2.2.2. Ortofoto\4.2.2.2. Mave Este_Ortofoto.dwg

MINISTERIO DE FOMENTO
SECRETARÍA DE ESTADO DE INFRAESTRUCTURAS, TRANSPORTE Y VIVIENDA
SECRETARÍA GENERAL DE INFRAESTRUCTURAS

TÍTULO PROYECTO:
ESTUDIO INFORMATIVO DEL PROYECTO DE LA LÍNEA DE ALTA VELOCIDAD PALENCIA - ALAR DEL REY

AUTOR DEL PROYECTO: ineco

ESCALA ORIGINAL A1
1 : 5.000 (NUMÉRICA)
0 100 200m (GRÁFICA)

FECHA: FEBRERO 2017

Nº DE PLANO: 4.2.2.2

Nº DE HOJA: HOJA 5 DE 7

TÍTULO DE PLANO:
TRAZADO VÍAS GENERALES
ÁMBITO HERRERA-AGUILAR
ALTERNATIVA MAVE ESTE
ORTOFOTO